


Ebene +19.55m

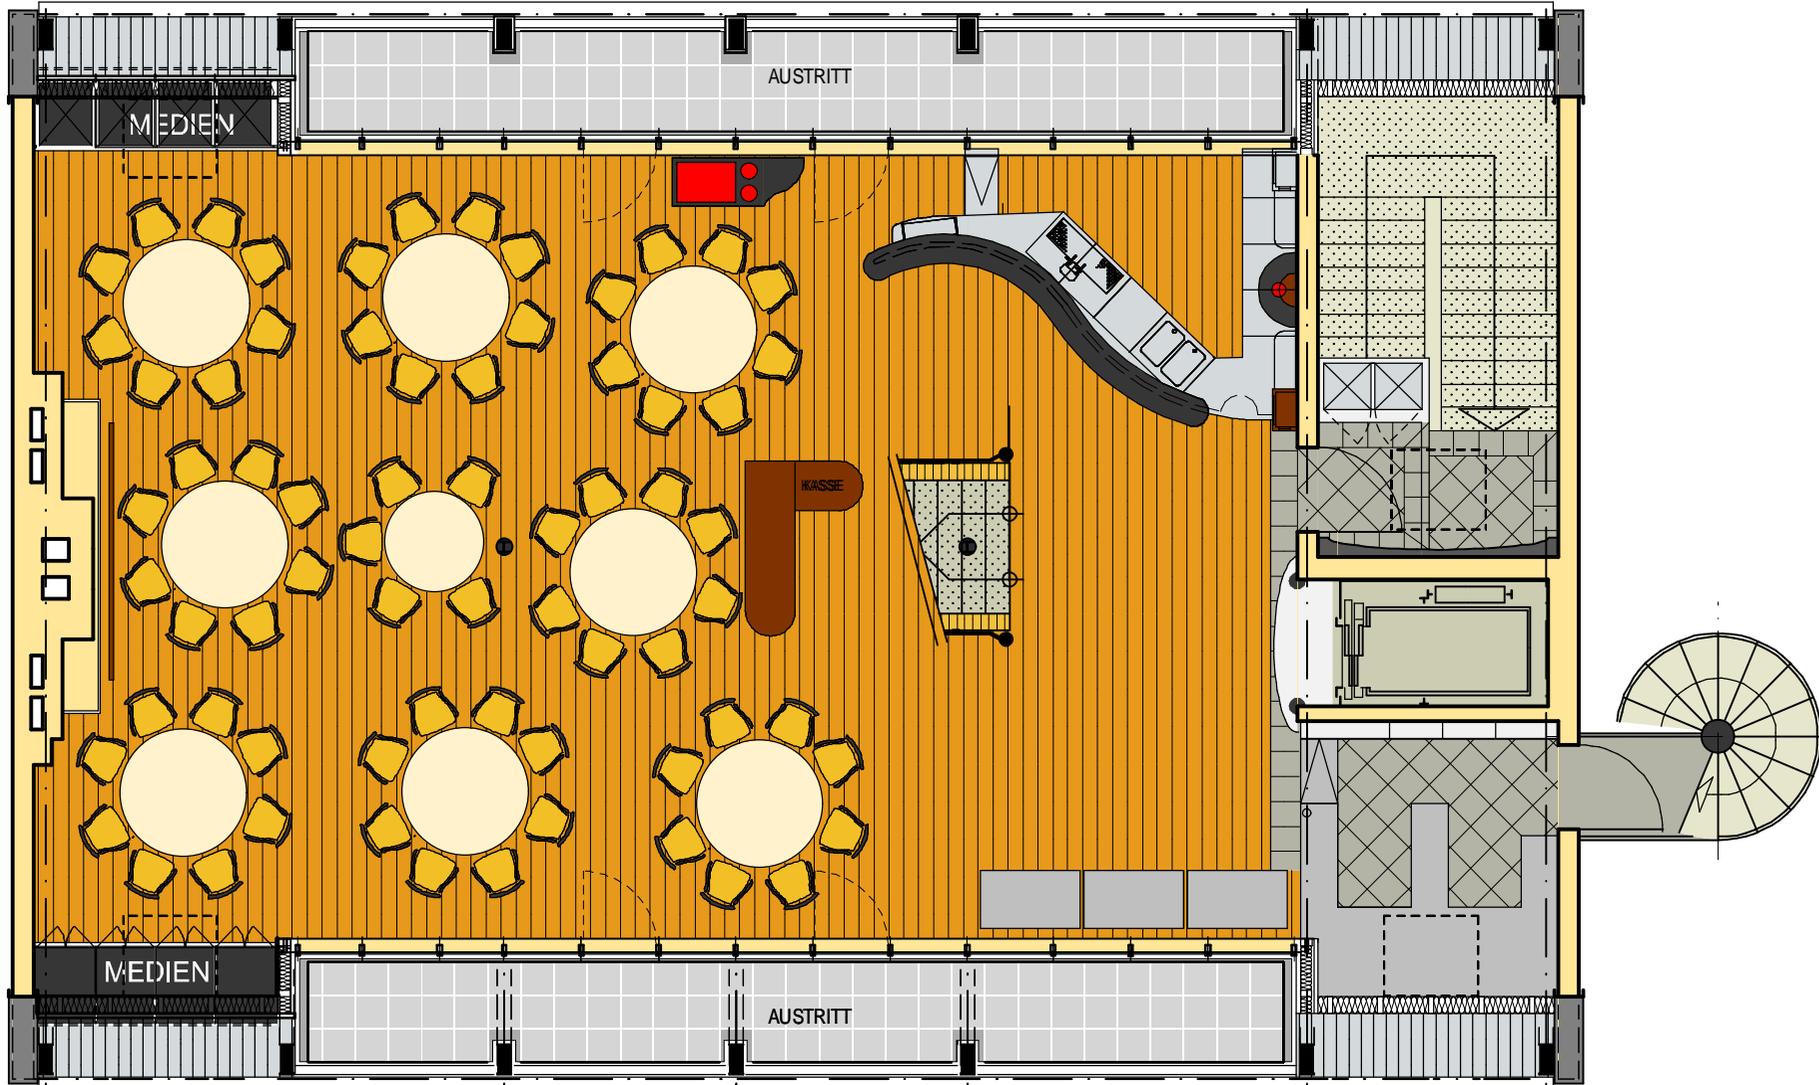

Nutzung für Hochzeiten etc.- 69 Sitzplätze

5.Obergeschoss